


基本軸組図

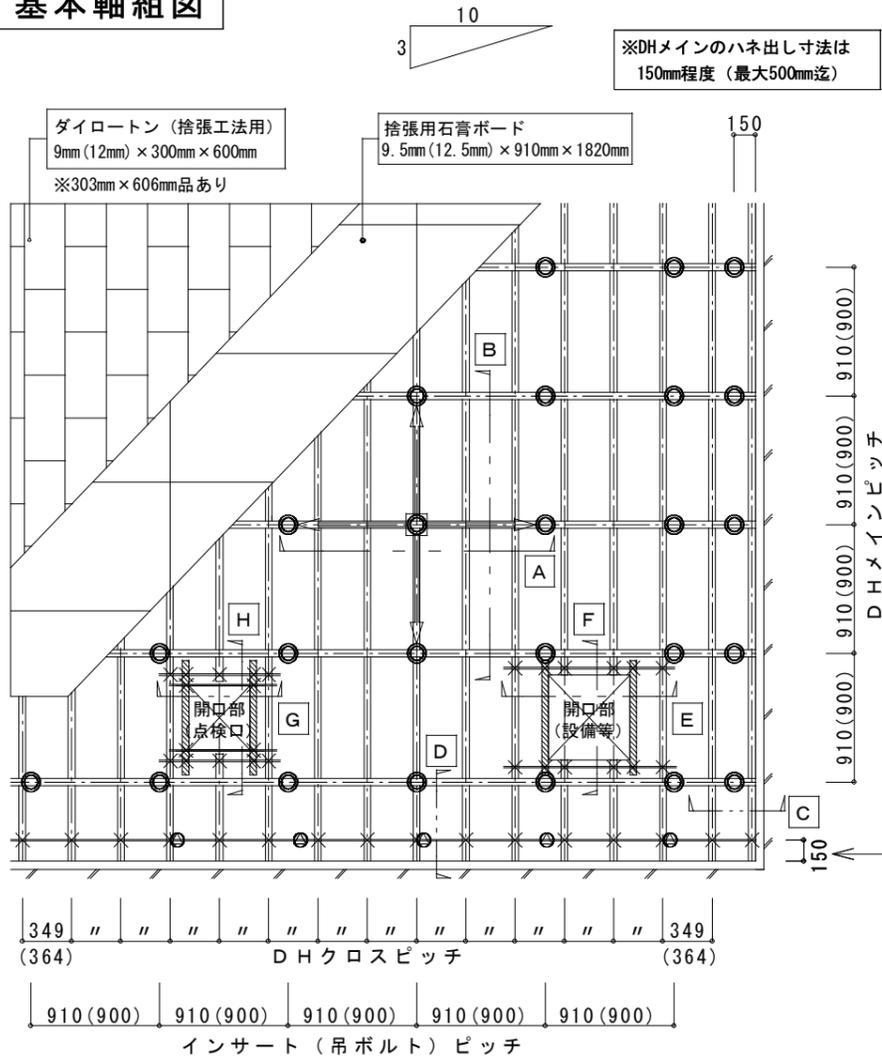

※DHクロスのハネ出し寸法は150mm程度(最大500mm迄)

※設備との干渉などで所定の位置にインサートが配置できない場合、DHメイン方向のインサート(吊ボルト)ピッチは最大1400mmまで飛ばす事が可能


【凡例】

○	DHハンガー	—	補助チャンネル(C38×12×1.2)
⊙	調整ハンガー(C38用)	←	耐震ブレース(矢印方向:上向き)
×	DHクリップ	▨	補強バー(DHクロス又はDHメイン)

母屋吊元仕様 ※鉄骨下地

インサート吊元仕様 ※コンクリートスラブ、デッキプレート等下地

A 部分断面図

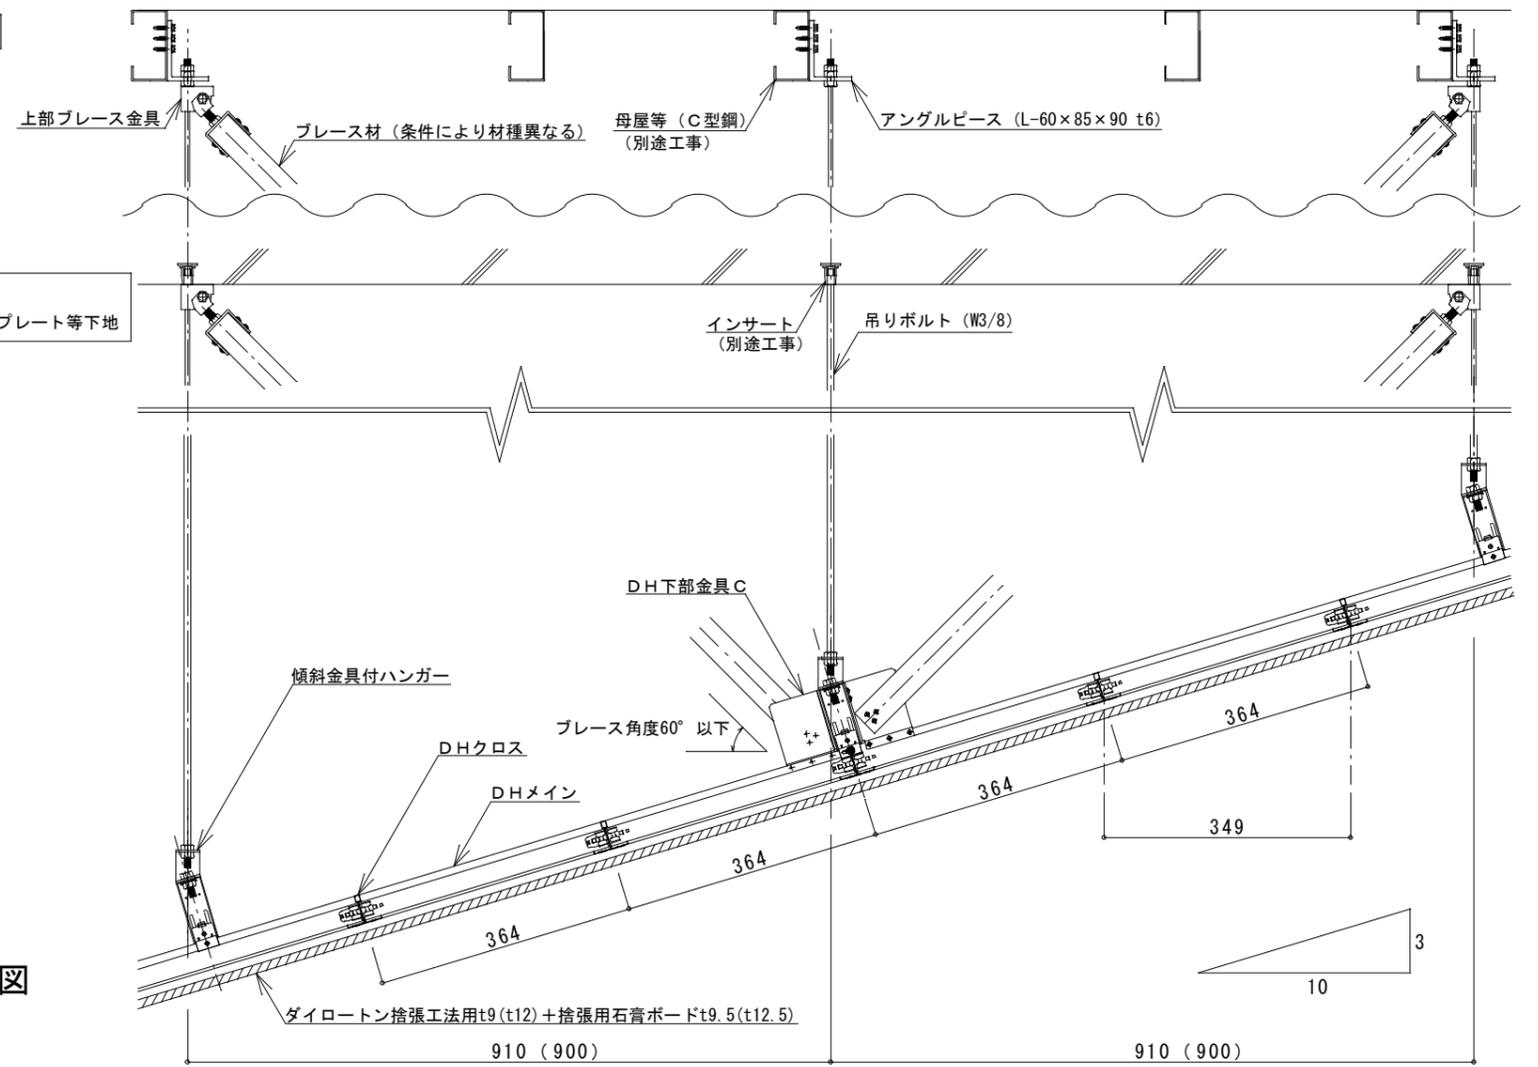

母屋吊元仕様 ※鉄骨下地

インサート吊元仕様 ※コンクリートスラブ、デッキプレート等下地

B 部分断面図

