



基本軸組図

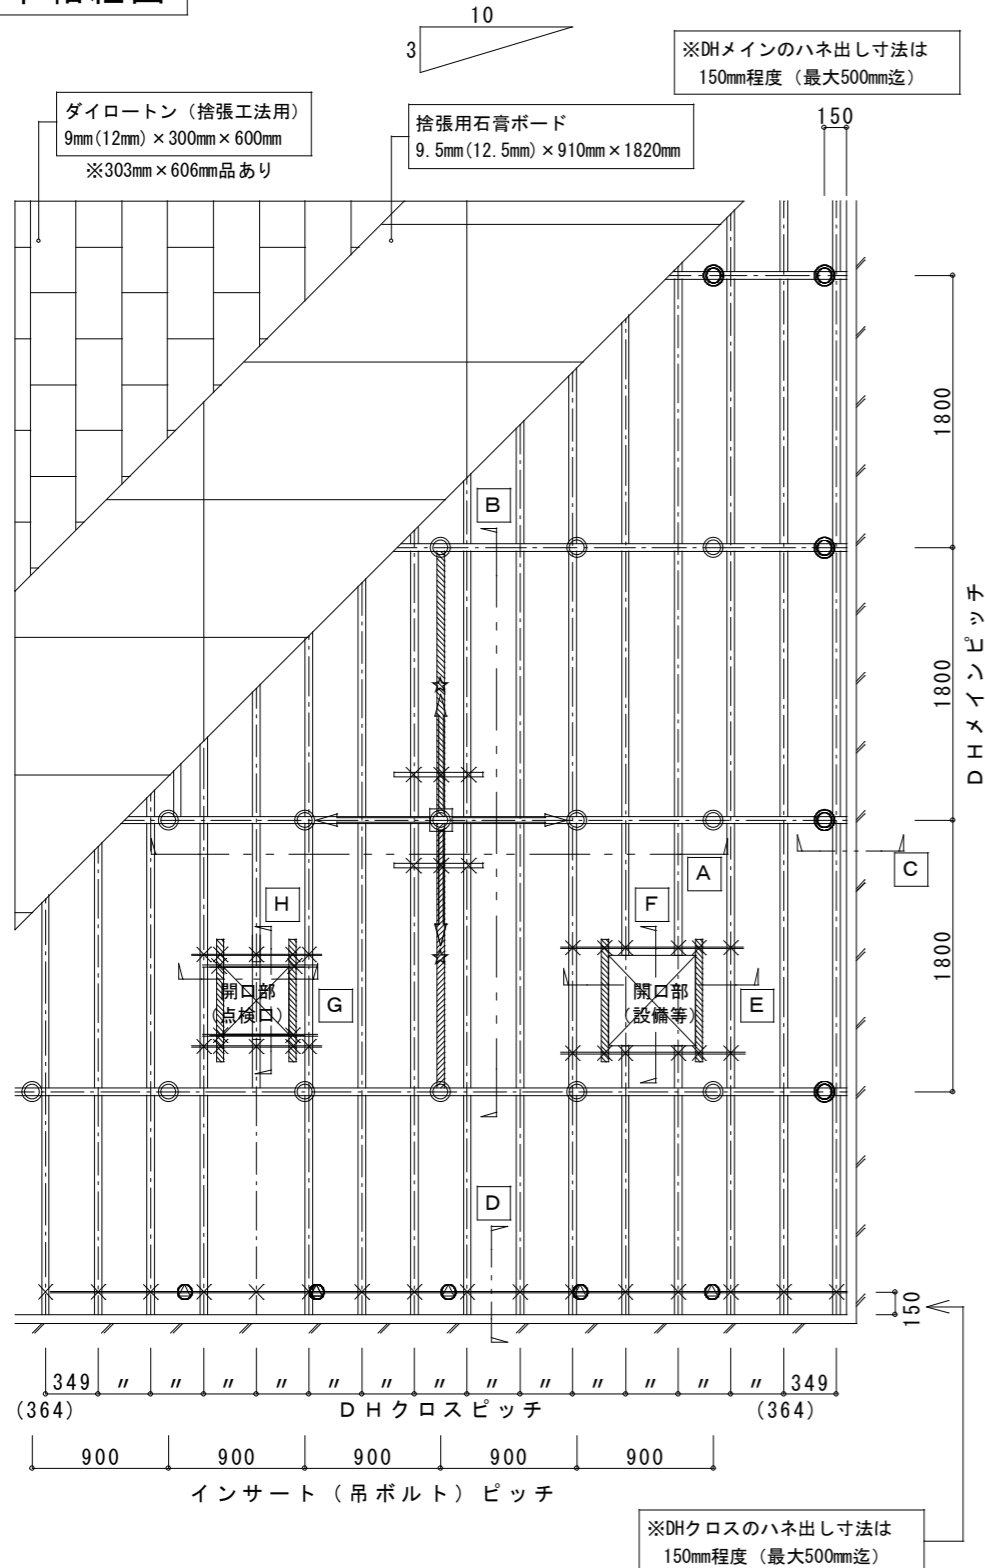


【凡例】

○	DHハンガー	——	補助チャンネル (C38×12×1.2)
⊙	調整ハンガー (C38用)	←	耐震ブレース (矢印方向：上向き)
×	DHクリップ	▨	補強バー (DHクロス又はDHメイン)
		☆	捨てボルト

A 部分断面図

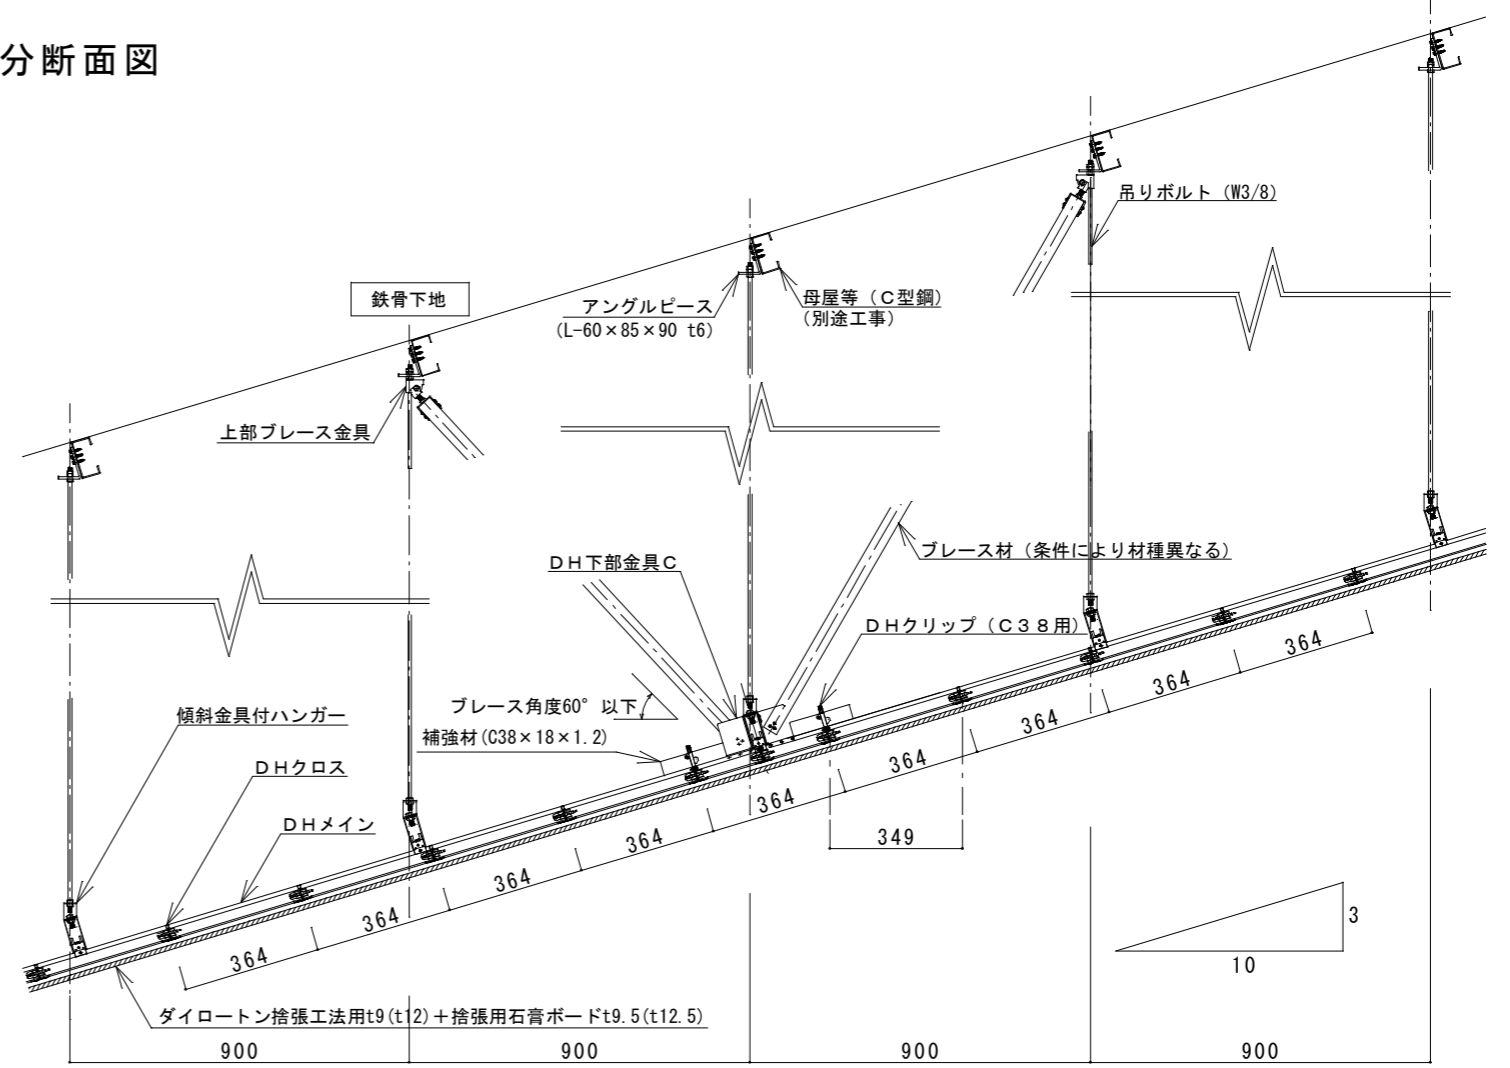

B 部分断面図

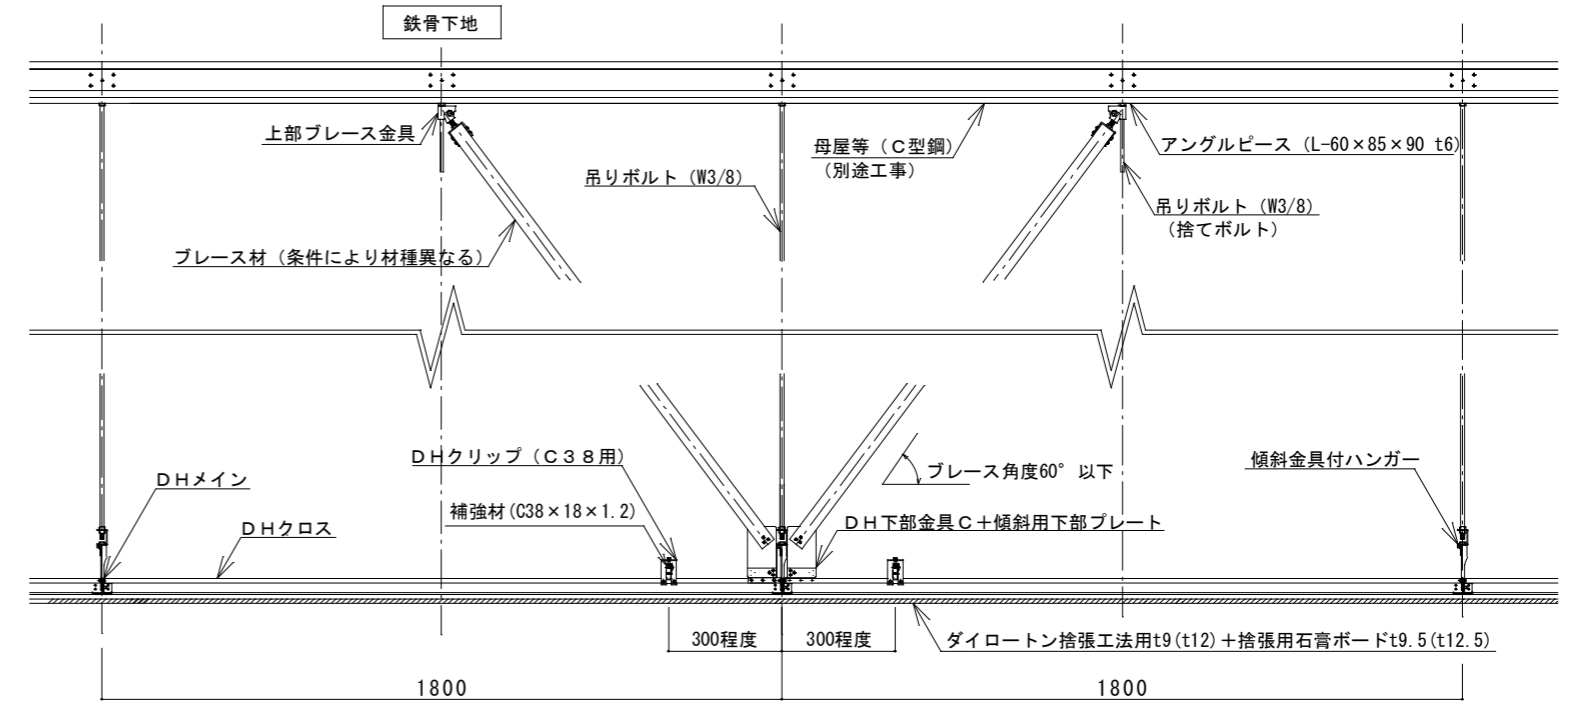

改定日	改定内容	承認	確認	作図	作成日	2018.11.30	工事名	ダイケンハイブリッド天井 標準図〈参考図〉	適用ラインナップ				図面番号
				鶴田	縮尺	1/50・1/20	図面名	【傾斜天井～吊元傾斜】捨張仕上・基本軸組364×1800	特定DH9DH12	耐震DH18	耐震対策DH18B	落下低減天井DH	15
									—	○	○	—	